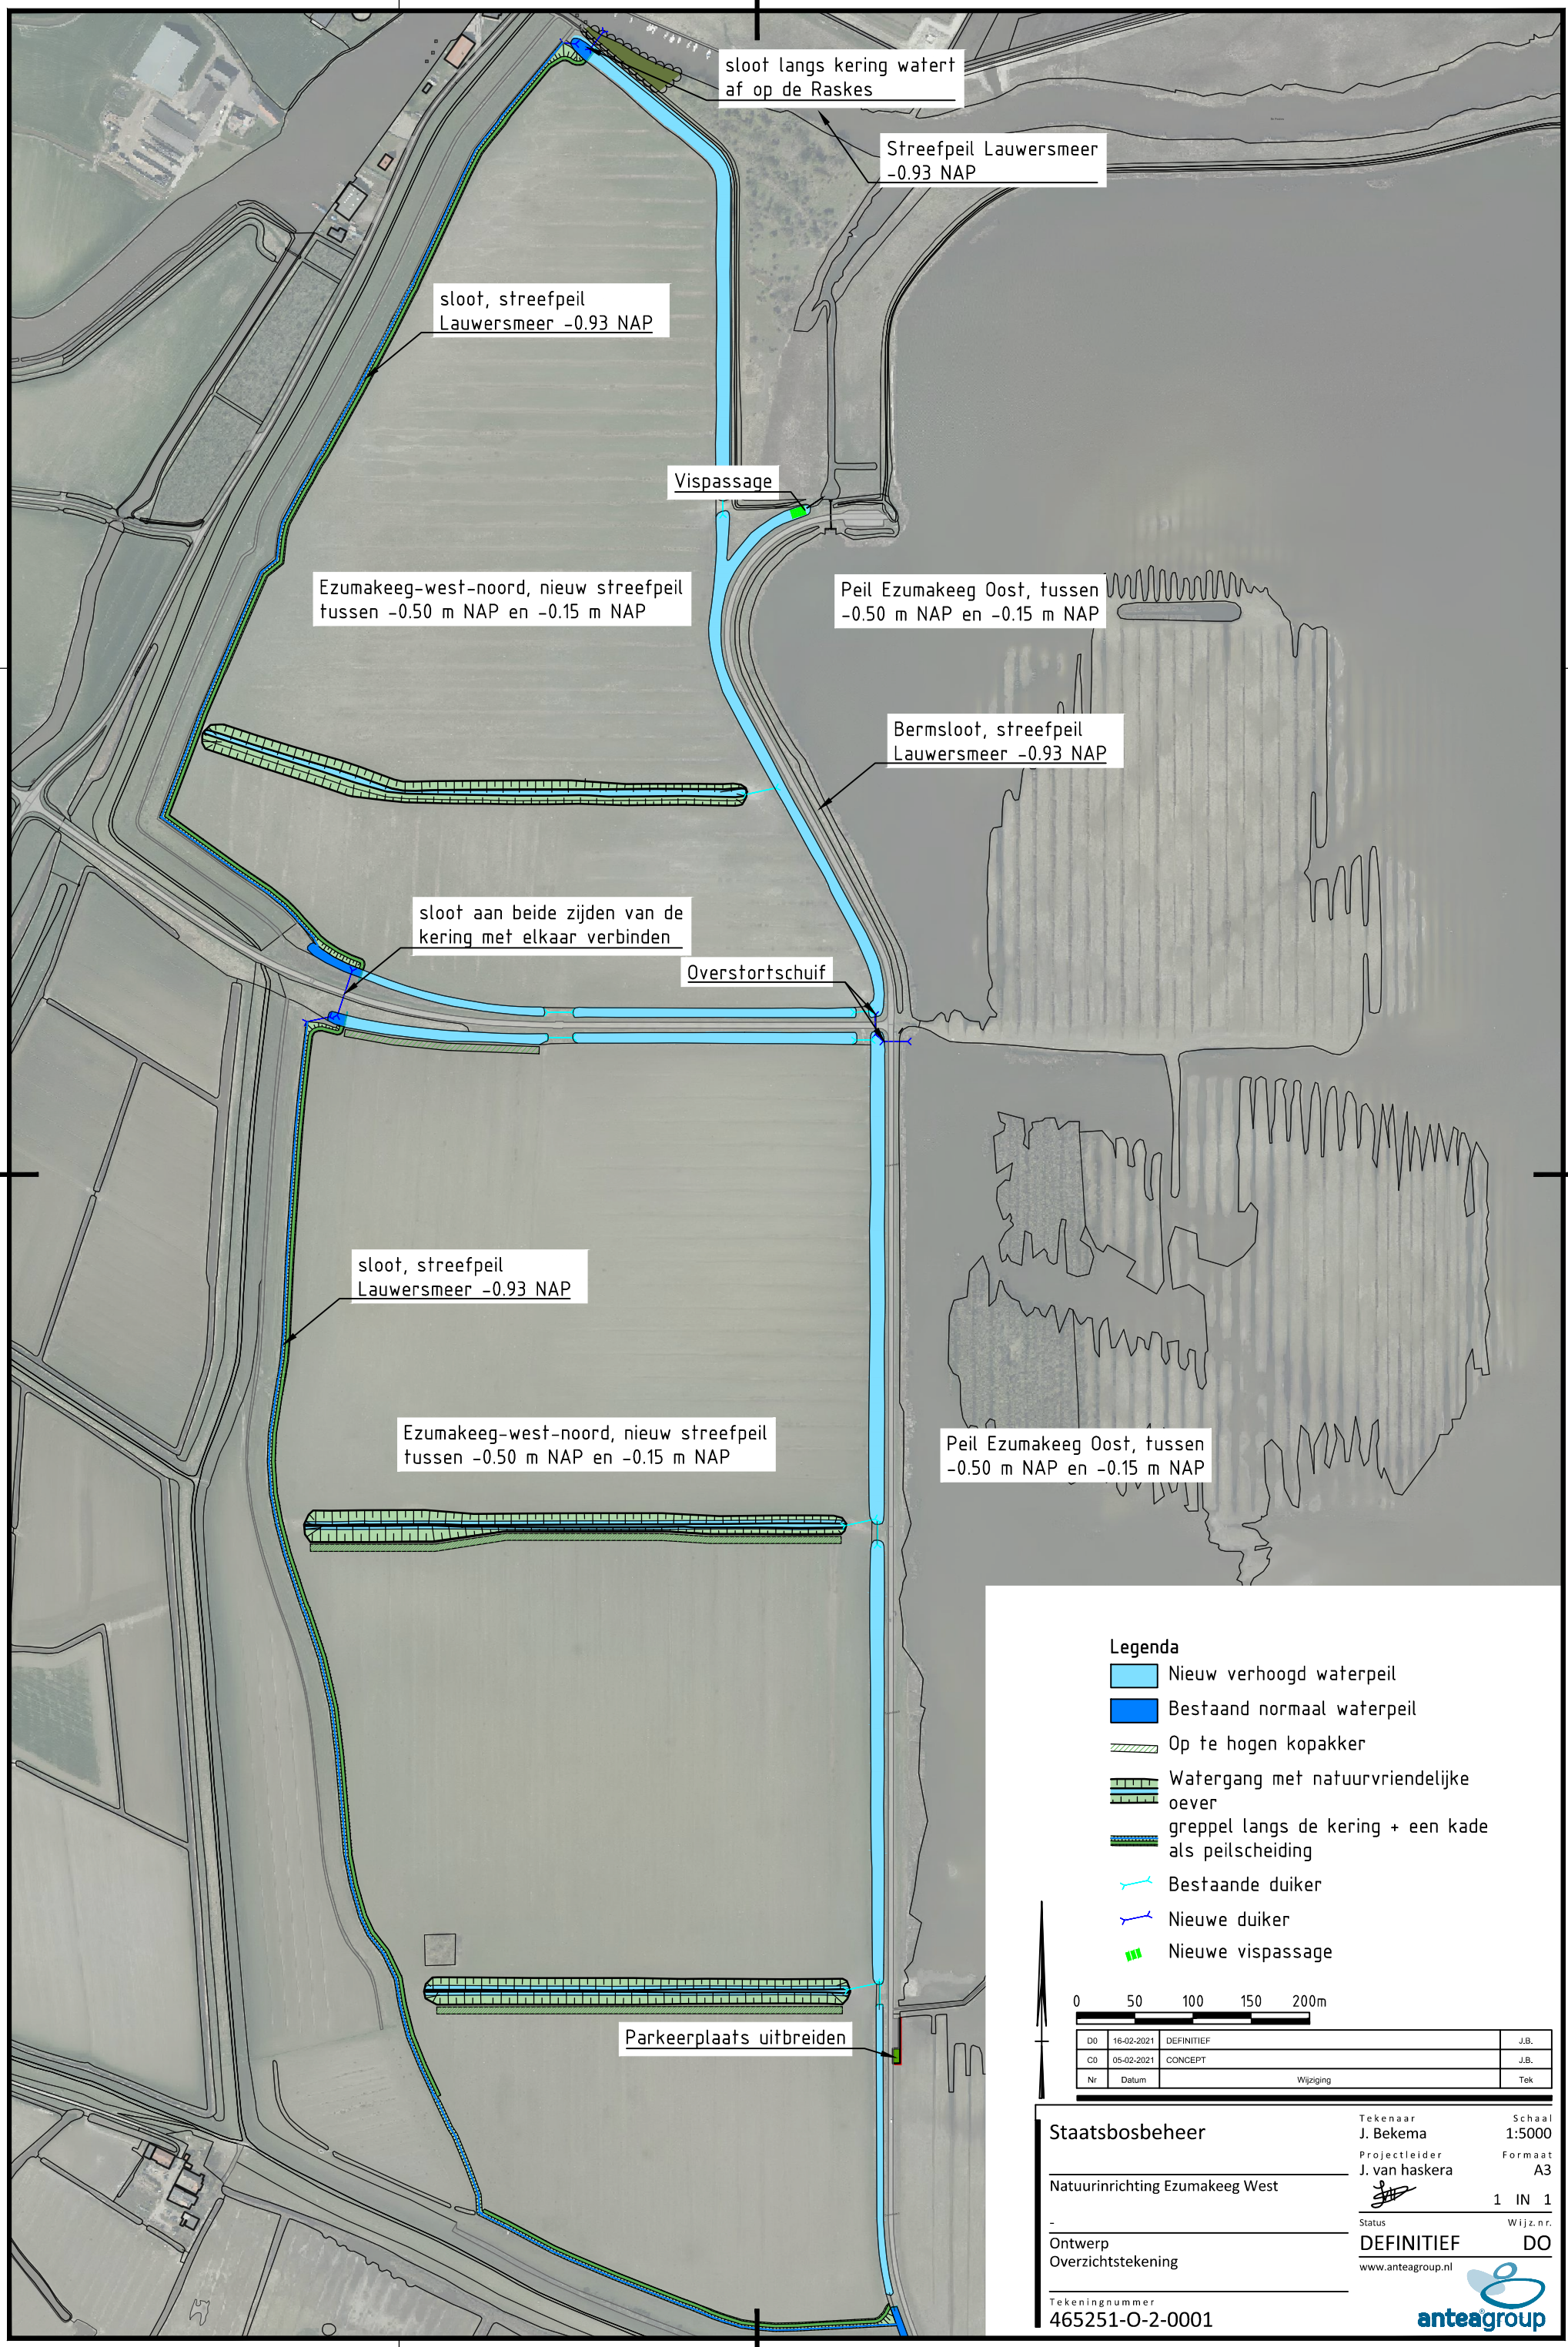

Nr	Datum	Wijziging	Tek
D0	16-02-2021	DEFINITIEF	J.B.
C0	05-02-2021	CONCEPT	J.B.

Staatsbosbeheer

Natuurinrichting Ezumakeeg West

-

Ontwerp
Overzichtstekening

Tekeningnummer
465251-O-2-0001

Tekenaar
J. Bekema

Schaal
1:5000

Projectleider
J. van haskera

Formaat
A3

1 IN 1

Status
DEFINITIEF

Wijz. nr.
DO

www.anteagroup.nl

anteagroup

P:\00465000\00465251\Infra\vrijgave\210216-C0\465251-O-2-0001.dwg